


Przekrój poprzeczny przepustu pod zjazdem

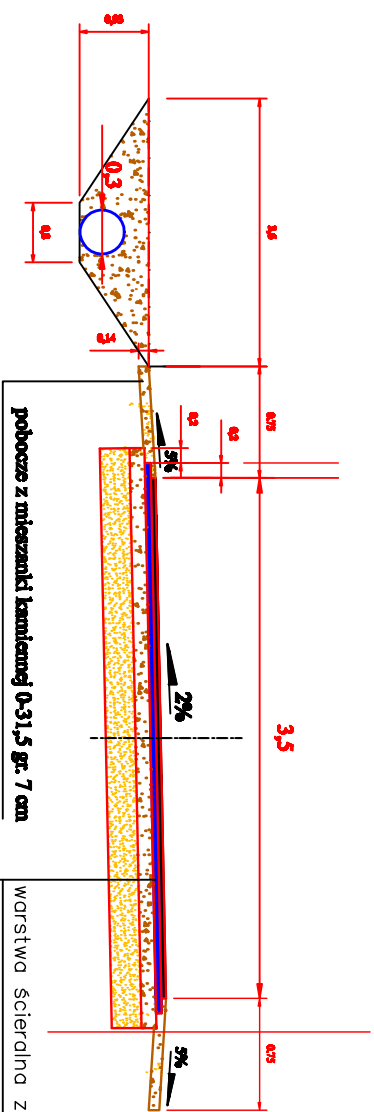

- warstwa ścierna z AC 11S 50/70 gr. 3 cm
- warstwa wiązająca z AC 11W 50/70 gr. 5 cm
- górną warstwą podbudowy z mieszanki kamiennej gr. 10 cm
- dolną warstwą podbudowy z pospółki (istniejąca) gr. 20 cm

 Usługi Projektowe SC F. Rydzewski, L. Rydzewska-Kowalik		NR LINDOXY	
OBIEKT	Przebudowa drogi gminnej Osiwego - Leszka		
ZAMAWIĄCY	Gmina Miła Wola	BRANZA drog.	
NAZWA INŻYNIERU	Przebieg normalny	SKALA 1:50	
OPISOWANIE	Miasto Osiwego	WZTM	SPRACUJĄCY
PROJEKTOWAŁ	mgr inż. Przemysław Rydzewski	14.05.2016	drog.
SPRACUJĄCY	mgr inż. Zdzisław Świątek	14.05.2016	drog.
		DATA 08.2016	
		WYTRZA 3.0	