











LEGENDA

-  KRAWĘDŹ JEZDNI
-  POBOCZE
-  ZBIERACZE DRENARSKIE W RURZE OSŁONOWEJ
-  ZJAZD Z MIESZANKI KAMIENNEJ 0-31,5
-  GRANICE PASA DRGOWEGO-GRANICE NIERUCHOMOŚCI
-  LINIA ENERGETYCZNA
-  LINIE TELEFON
-  OŚ JEZDNI
-  DRZEWA DO NASADZENIA
-  DRZEWA DO WYCIĘCIA


PROJDRÓG 2 s.c.
09-407 Płock, ul. Targowa 18 C

Tytuł rysunku: Budowa drogi gminnej
Orszymowo-Lasocin

Projekt zagospodarowania terenu


Projektant Branża drogowa	Inż. Leszek Pietrzak up. nr MAZ/0174/PDD/11	podpis:
Sprawdzający Branża drogowa		podpis:

Stadium:	Branża drogowa	SKALA:	1:500	DATA:	grudzień 2015	Rys.nr.1A
----------	----------------	--------	-------	-------	---------------	-----------

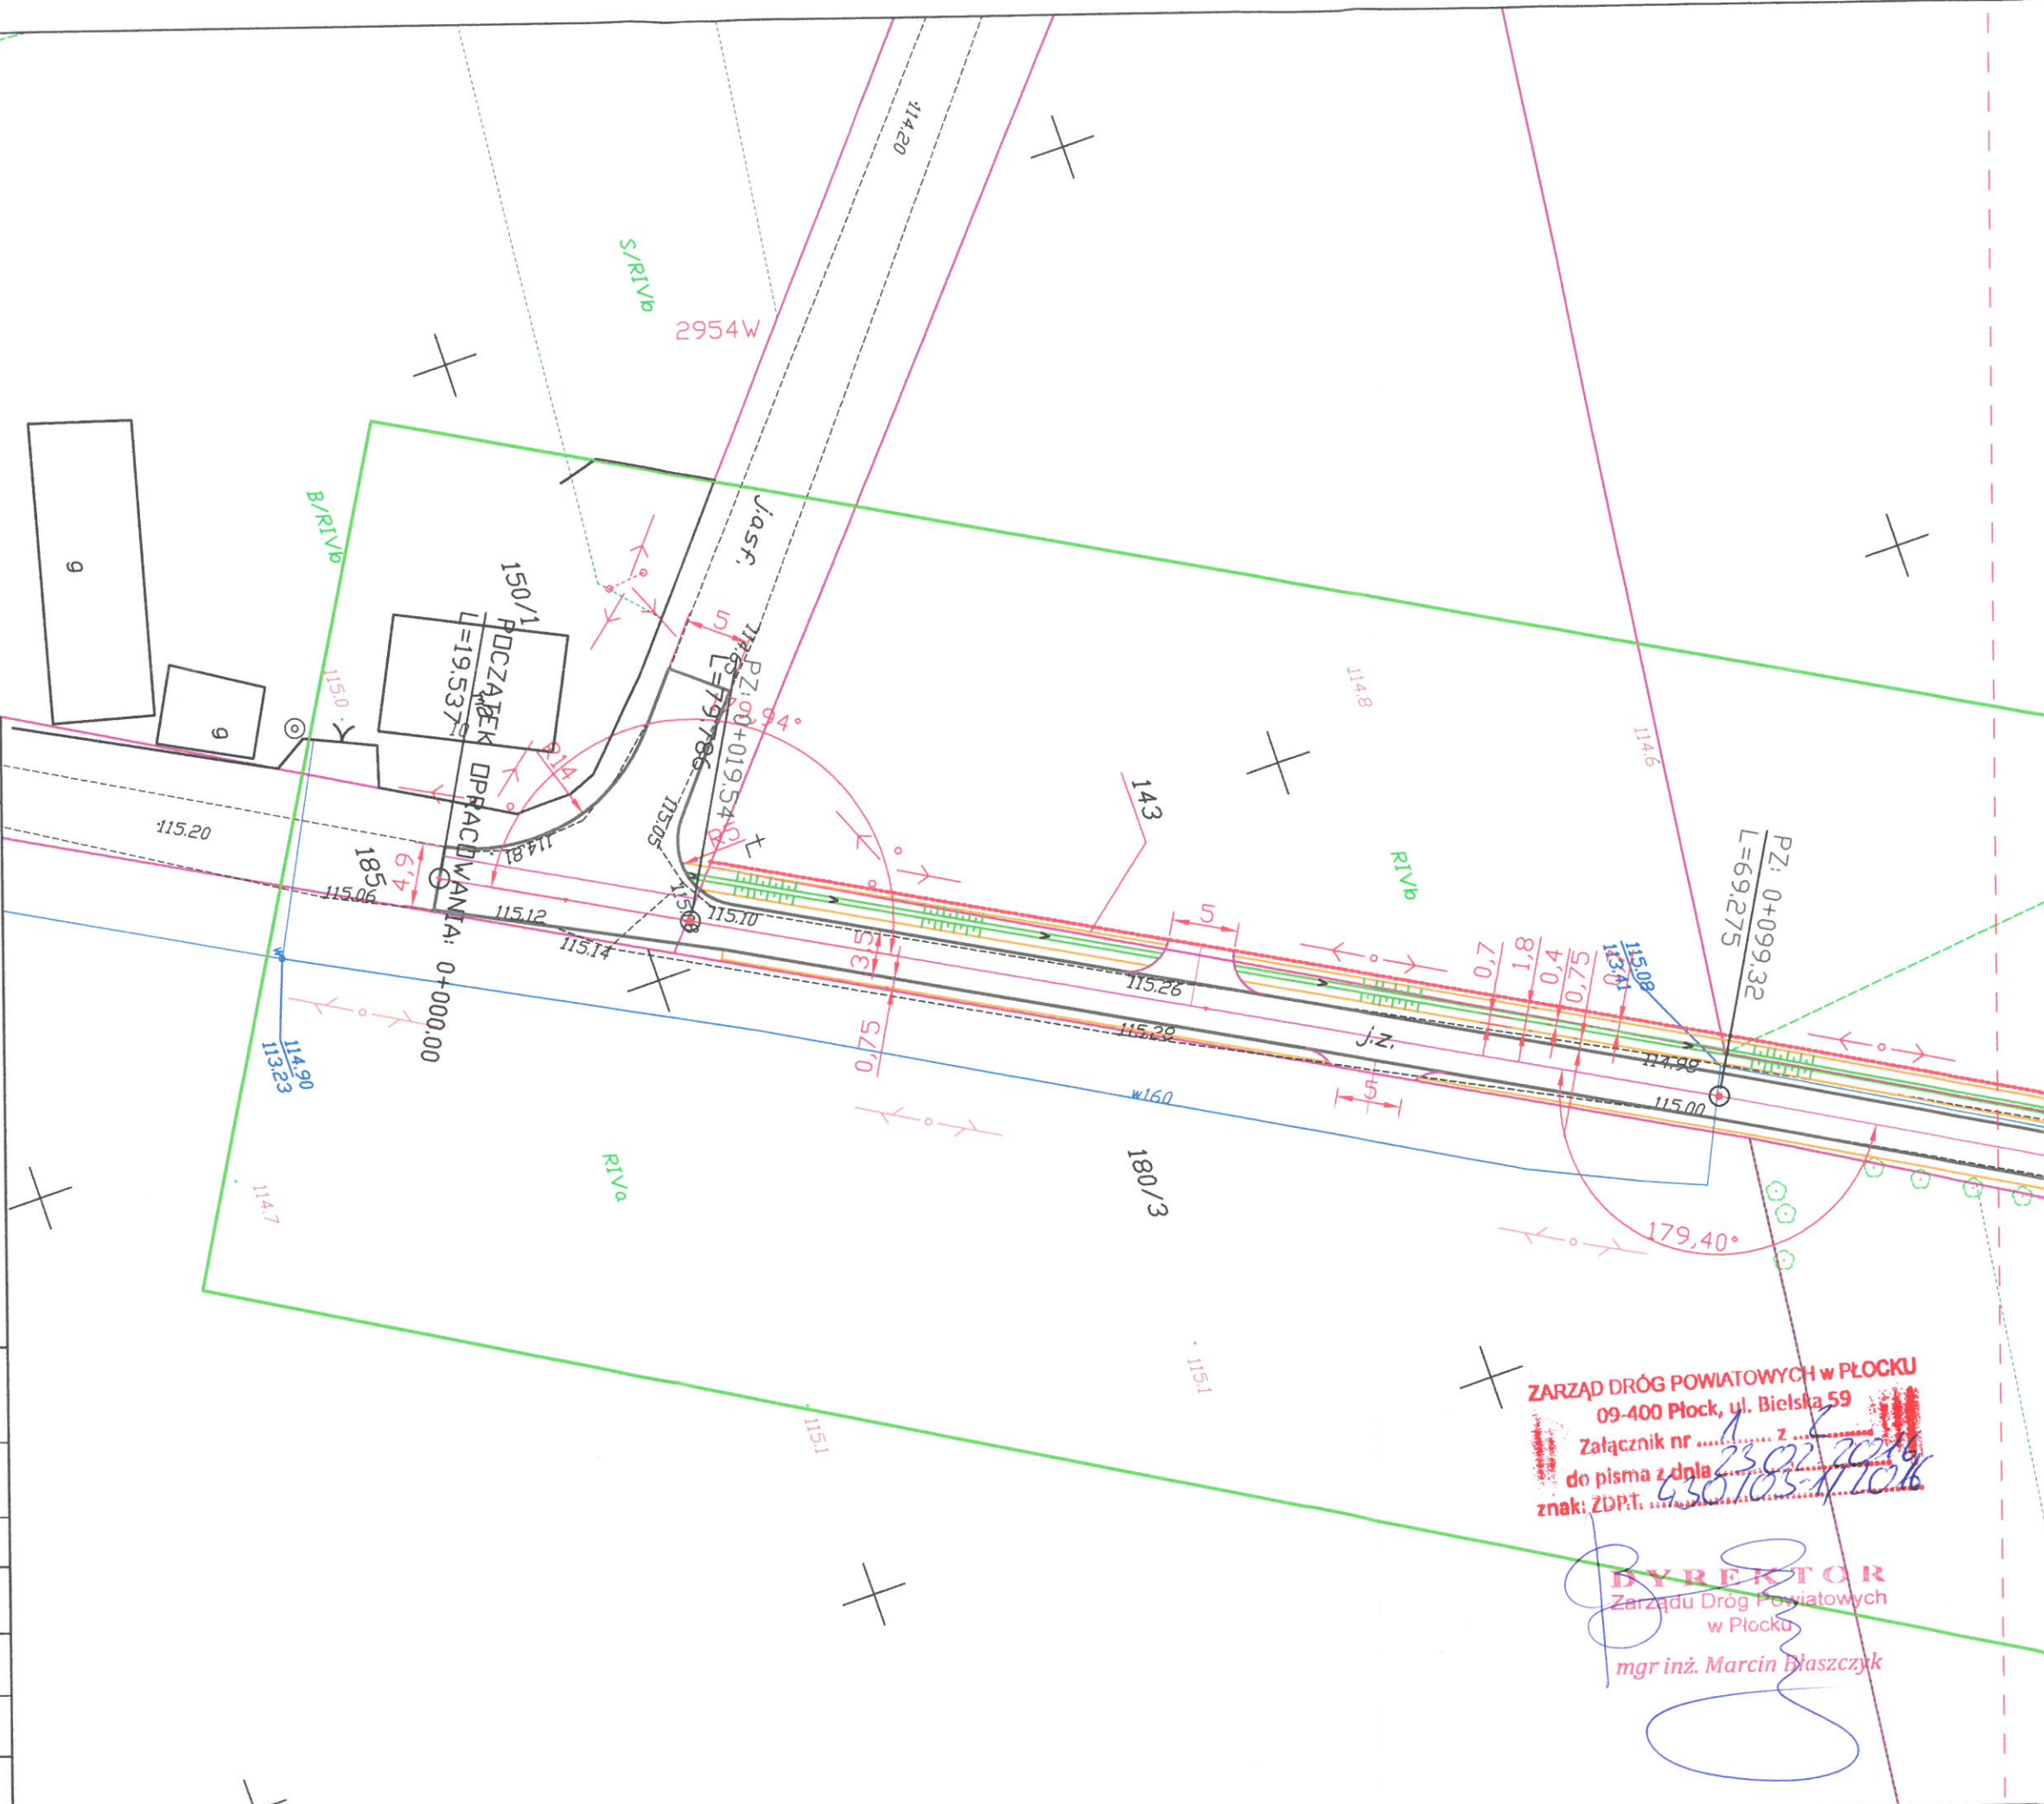

ZARZĄD DRÓG POWIATOWYCH W PŁOCKU
09-400 Płock, ul. Bielska 59
Załącznik nr Z
do pisma z dnem
znak: ZDPT.

DYREKTOR
Zarządu Dróg Powiatowych
w Płocku
mgr inż. Marcin Błaszczuk

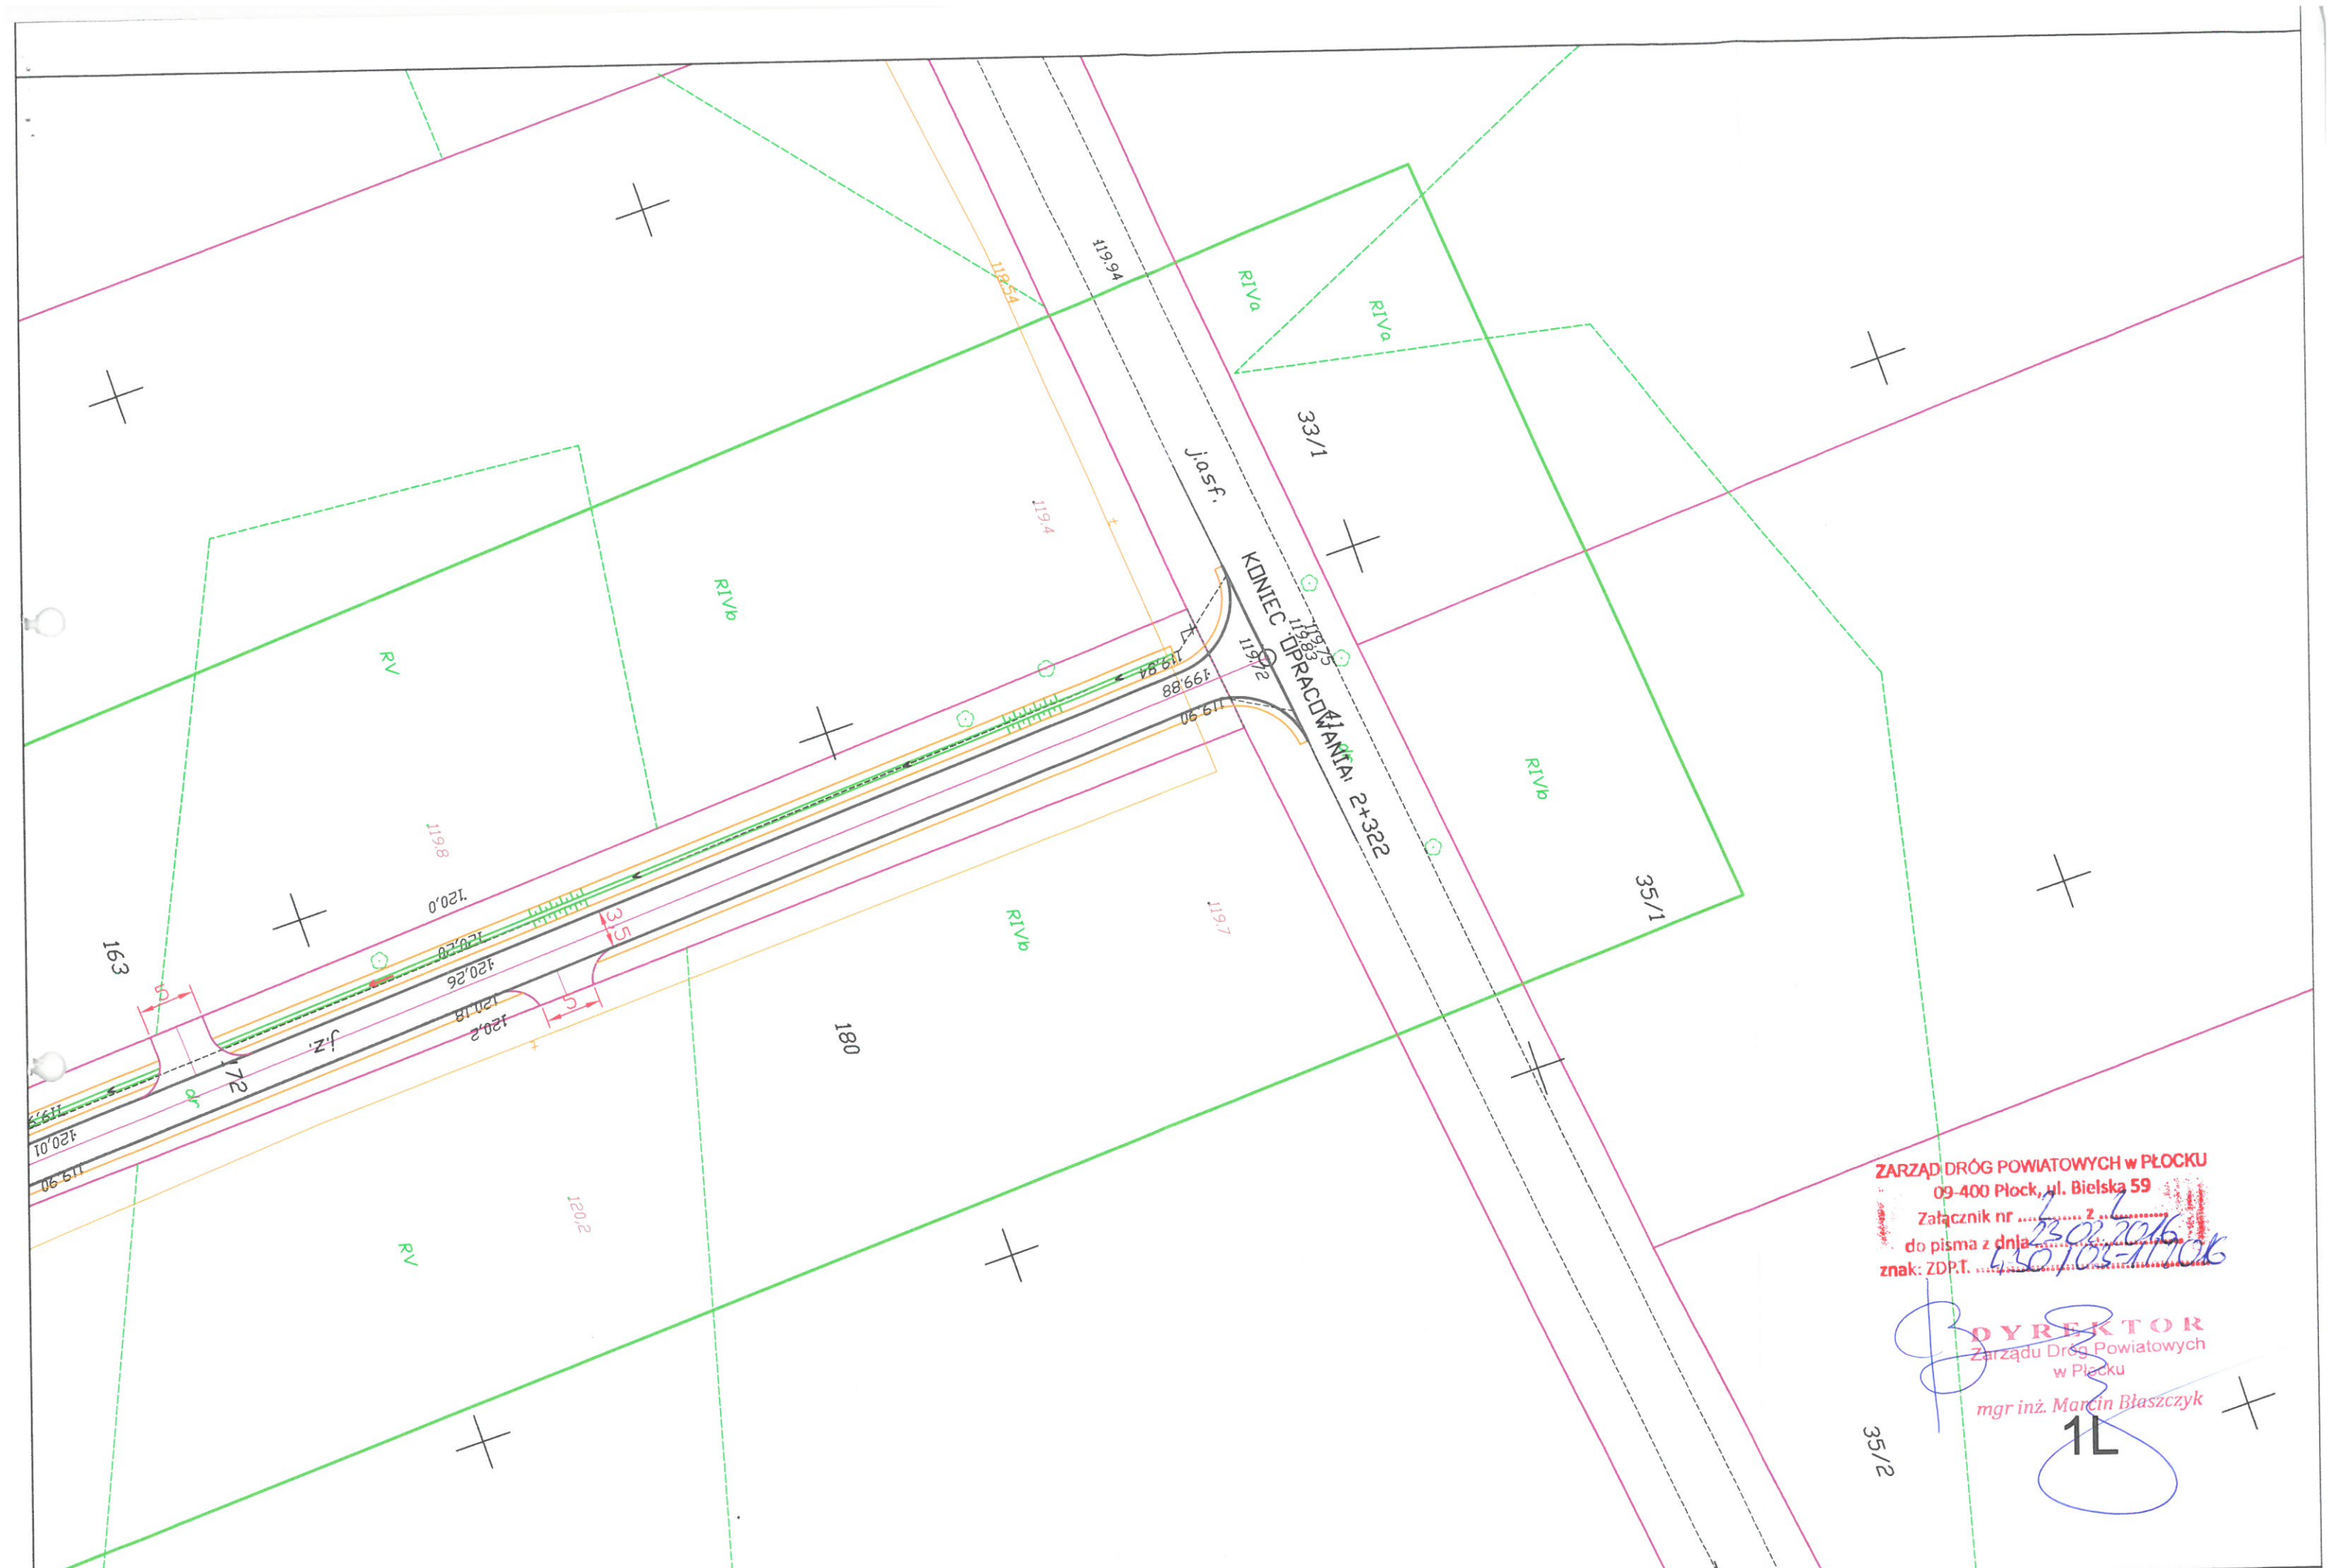

ZARZĄD DRÓG POWIATOWYCH w PŁOCKU
 09-400 Płock, ul. Bielska 59
 Załącznik nr 2
 do pisma z dnia 23.02.2016
 znak: ZDPT. 150703-11706

DYREKTOR
 Zarządu Dróg Powiatowych
 w Płocku
 mgr inż. Marcin Błaszczuk

1L