



Załącznik: 1 Schemat sieci przesyłowej na obszarze Gminy Mała Wieś

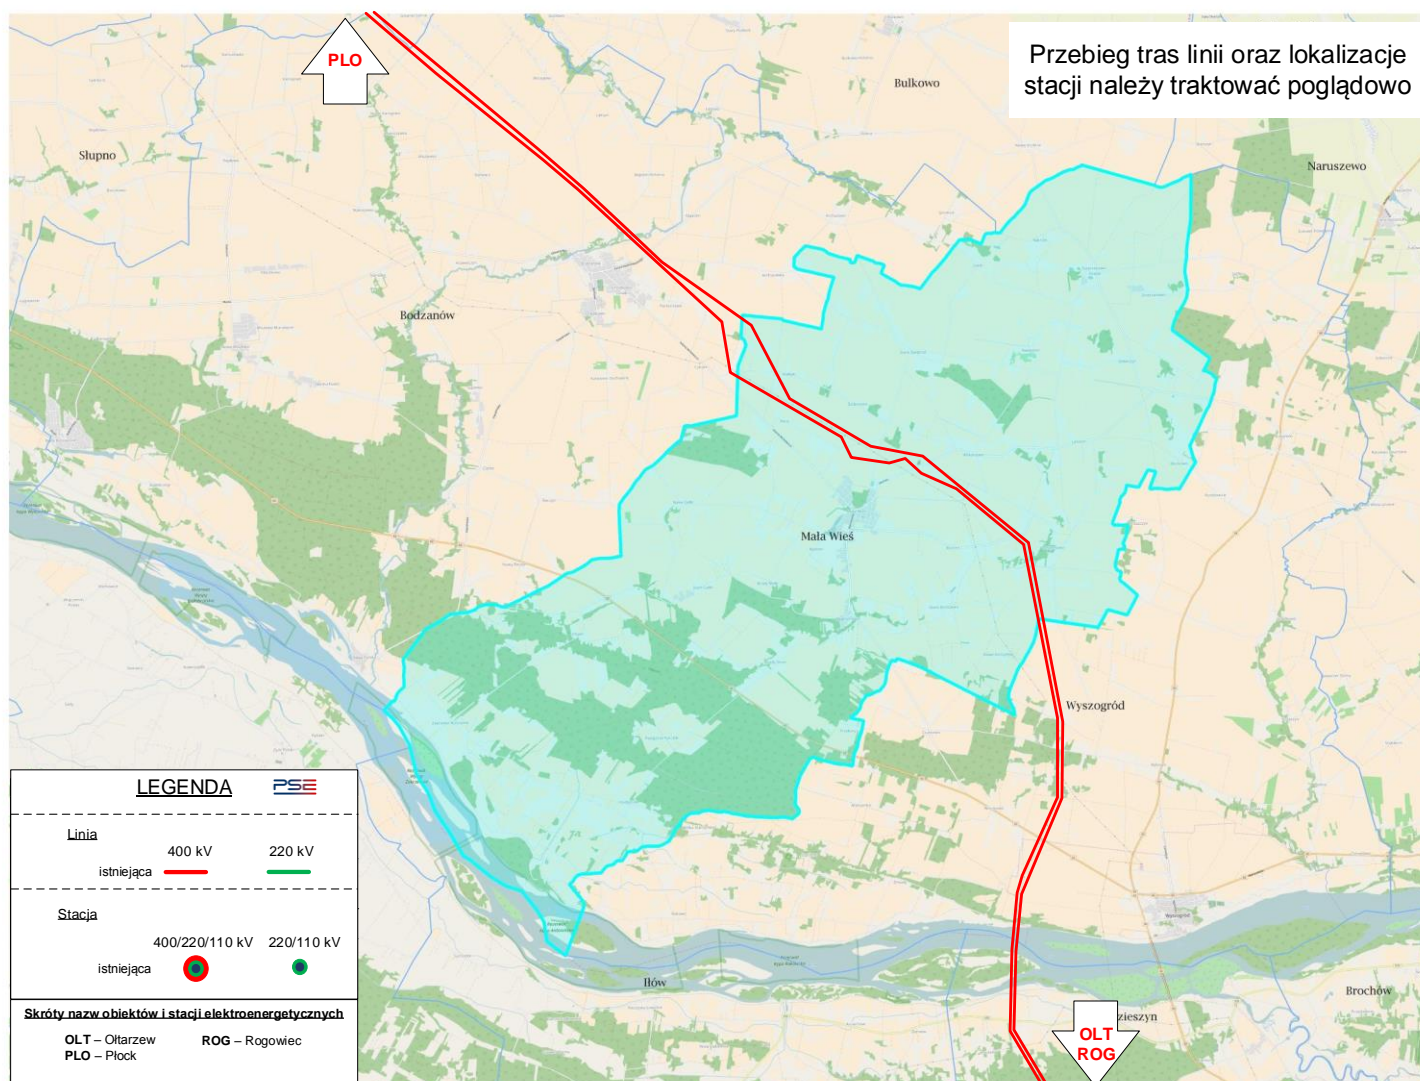

Rys 1. Schemat sieci przesyłowej na obszarze Gminy Mała Wieś – stan istniejący

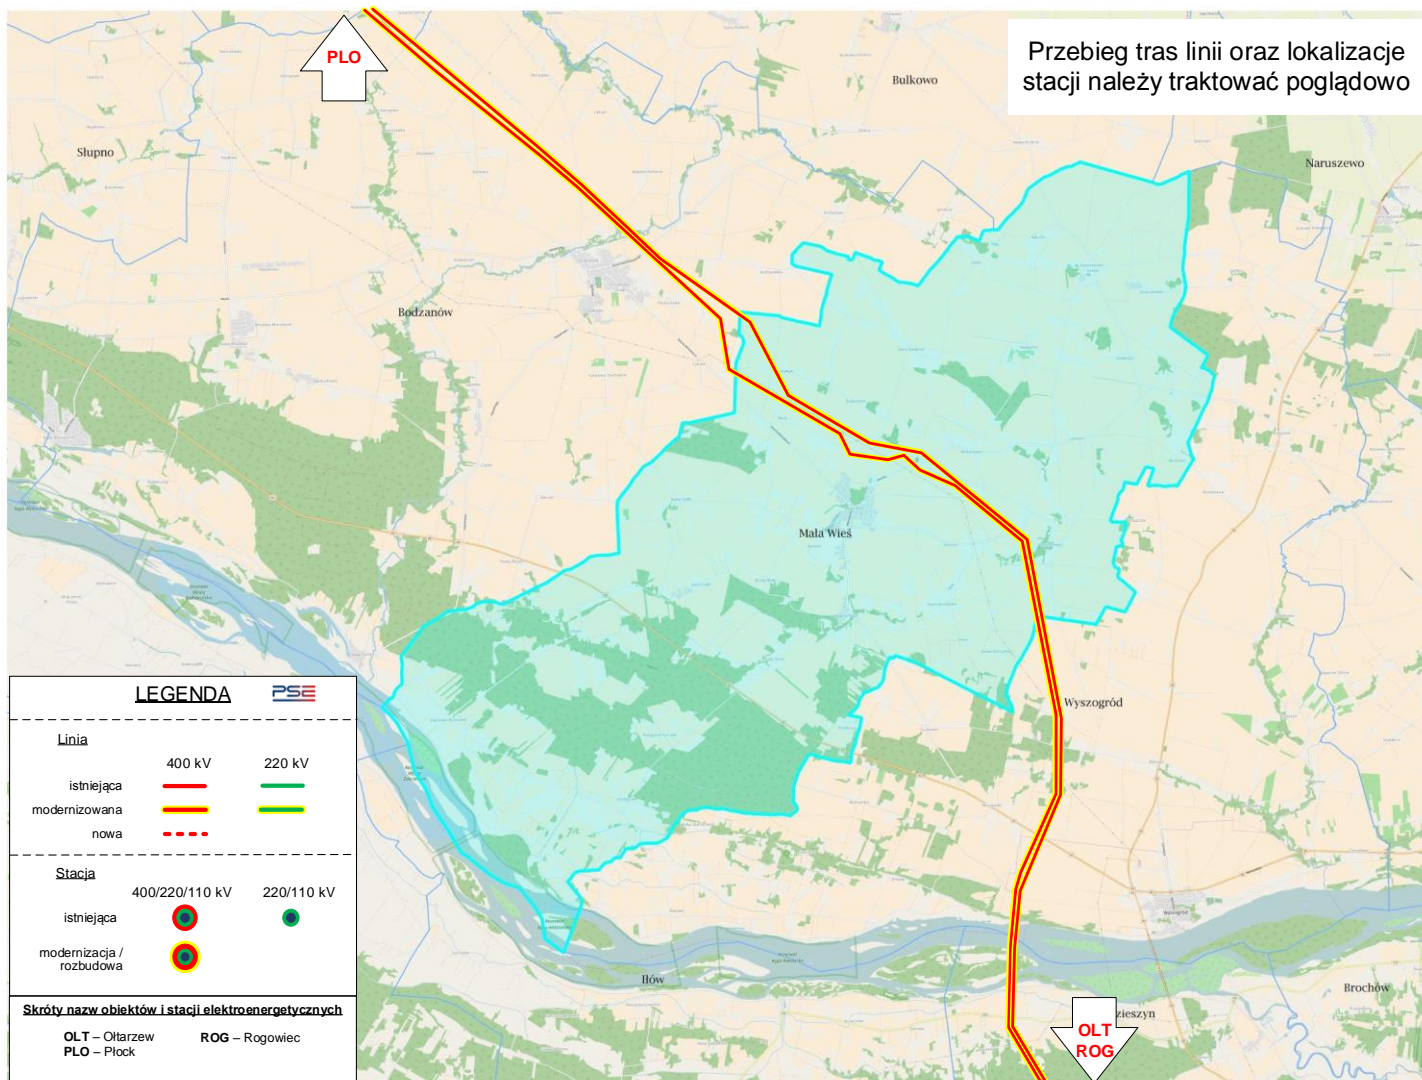

Rys 2. Schemat sieci przesyłowej na obszarze Gminy Mała Wieś – stan na 2030