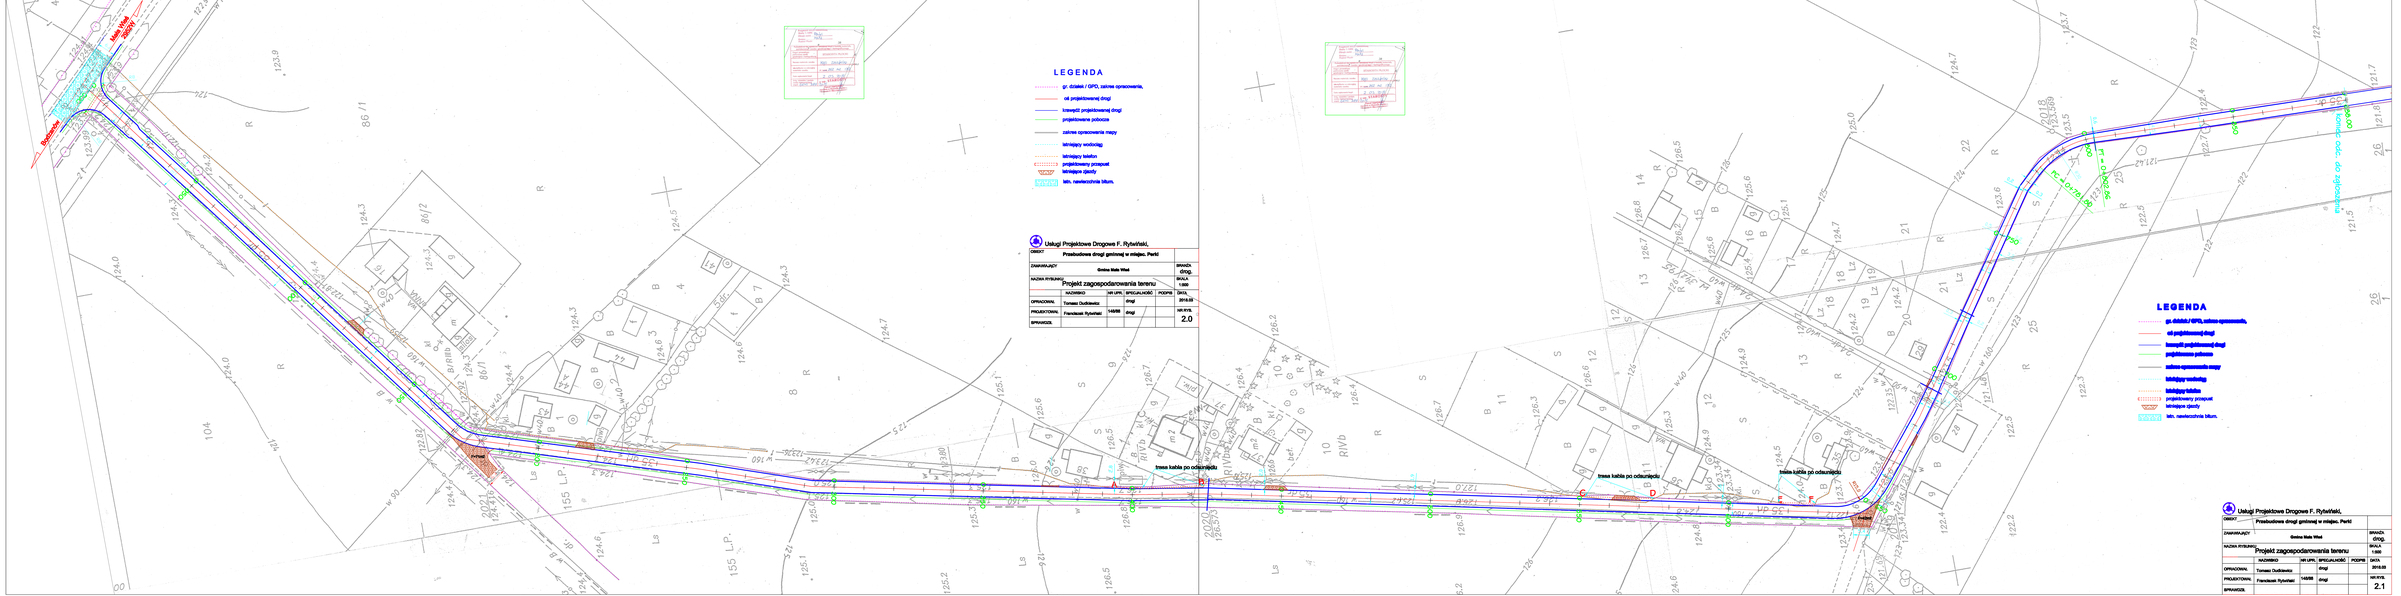
LEGENDA
gr. działek / GPO, zakres opracowania,
oś projektowanej drogi
krawędź projektowanej drogi
projektowane pobocze
zakres opracowania mapy
istniejący krawężnik
istniejący rów
projektowany przepust
istniejące ogrodzenia
istn. nawierzchnia bitum.
Usługi Projektowe Drogowe F. Rytwiński,
OBIEKT
Przebudowa drogi gminnej w miejsc. Partol
DRAWNIŁAŻY
Gmina Mała Wieś
SKALA
1:500
Projekt zagospodarowania terenu
NAZWISKO
IMI UPR.
SPECJALNOŚĆ
PODPIS
DATA
2019.08
OPRACOWAŁ
Tomasz Duńkowicz
drogi
PROJEKTOWAŁ
Franciszek Rytwiński
140/88
drogi
NR RYS.
2.0
SPRAWDZIŁ
Usługi Projektowe Drogowe F. Rytwiński,
OBIEKT
Przebudowa drogi gminnej w miejsc. Partol
DRAWNIŁAŻY
Gmina Mała Wieś
SKALA
1:500
Projekt zagospodarowania terenu
NAZWISKO
IMI UPR.
SPECJALNOŚĆ
PODPIS
DATA
2019.08
OPRACOWAŁ
Tomasz Duńkowicz
drogi
PROJEKTOWAŁ
Franciszek Rytwiński
140/88
drogi
NR RYS.
2.1
SPRAWDZIŁ
LEGENDA
gr. działek / GPO, zakres opracowania,
oś projektowanej drogi
krawędź projektowanej drogi
projektowane pobocze
zakres opracowania mapy
istniejący krawężnik
istniejący rów
projektowany przepust
istniejące ogrodzenia
istn. nawierzchnia bitum.
trasa kabla po odcinku
trasa kabla po odcinku
trasa kabla po odcinku
Rozbiórka ogr. drut. - 40,00 mb
Rozbiórka ogr. drut. - 40,00 mb
Rozbiórka ogr. drut. - 40,00 mb